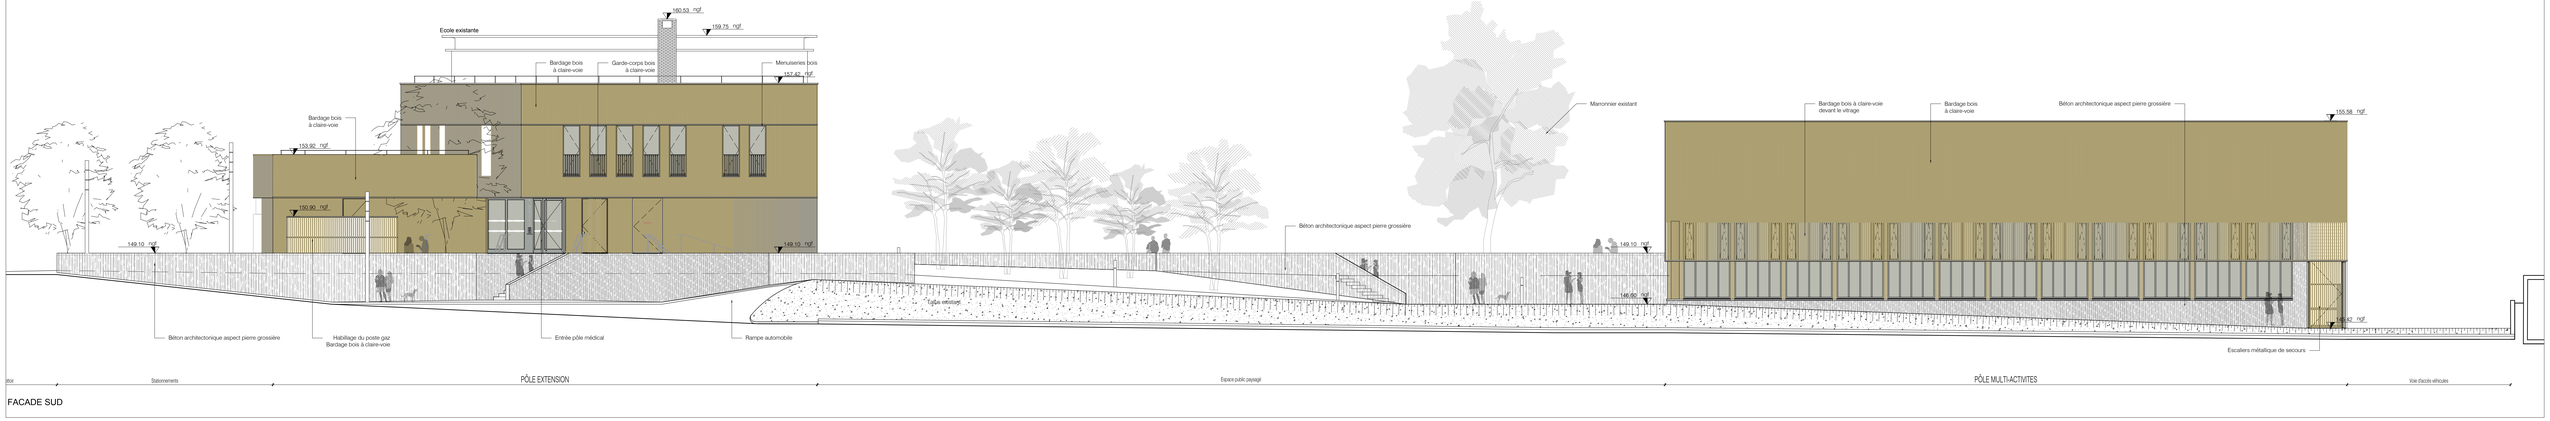

FACADE SUD

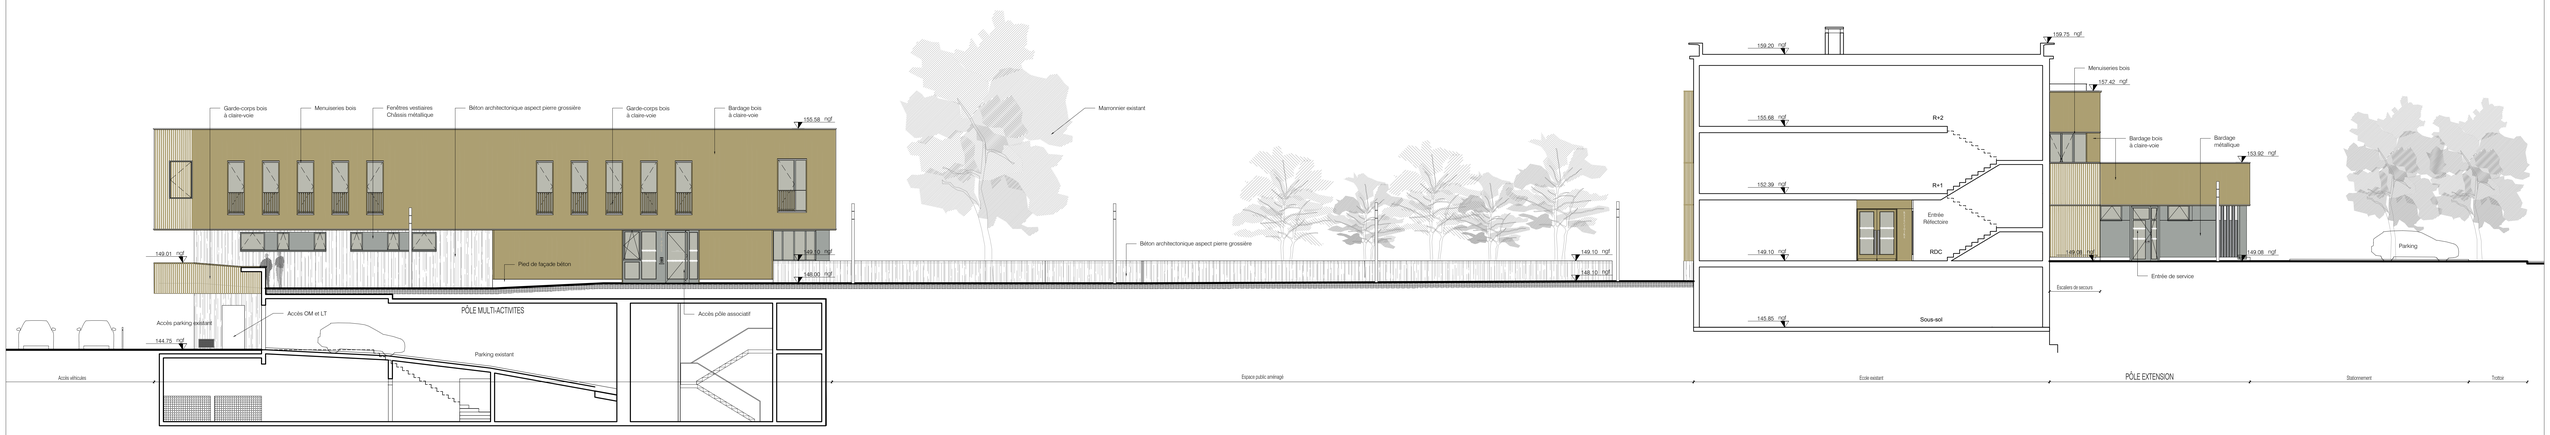

FACADE NORD

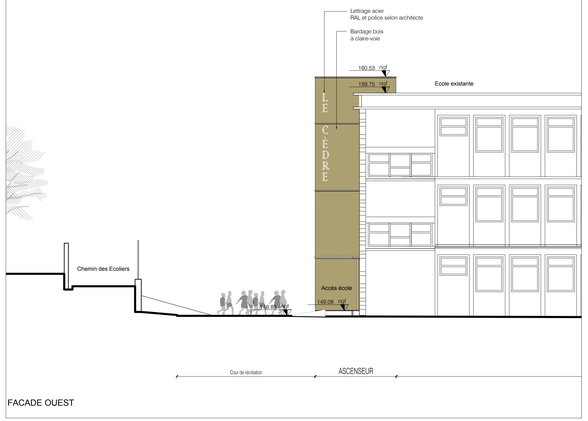

FACADE OUEST

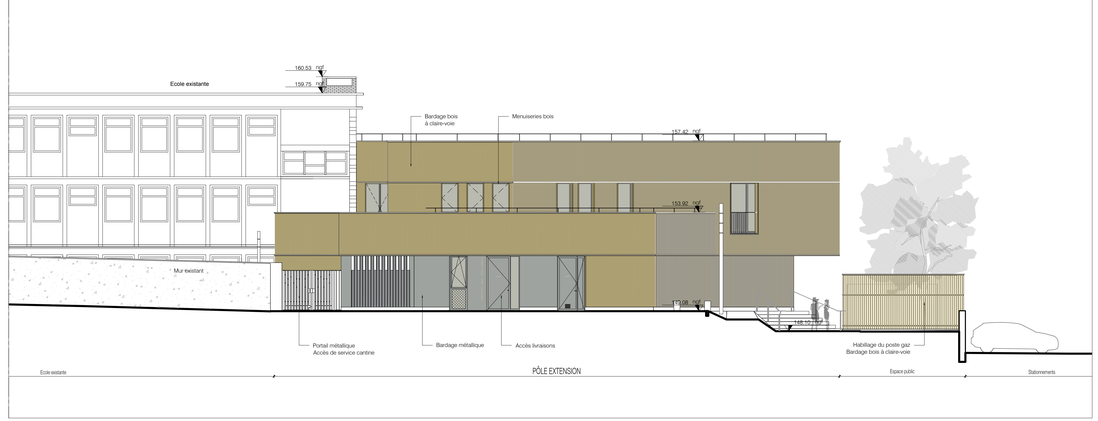

TABLEAU DE SUIVI DES MODIFICATIONS		
OBJET DE LA MODIFICATION	DATE	Indice

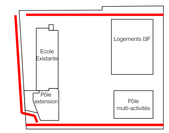

Schéma de localisation de coupes et Façades

N

VILLE DE NOISY LE ROI

RESTRUCTURATION DU QUARTIER VAUCHERON

EQUIPEMENTS PUBLICS

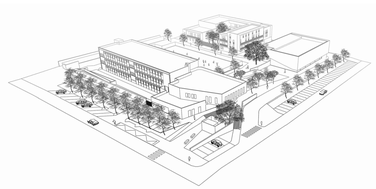

TGTFP Atelier d'architecture et d'urbanisme http://tgftp.com	3 rue Boyer , 75020 Paris 01 43 66 87 89 - 01 43 66 52 12 atelier@tgftp.com	CITALLIOS Assistant à Maîtrise d'Ouvrage www.citallios.fr	65, rue des Trois Fontanot 92024 Nanterre Cedex 01 41 37 12 05
Y INGENIERIE Bureau d'étude	127 avenue d'Italie, 75013 Paris 01 53 94 73 73 - 01 53 94 73 99	BEGC BET Cuisine	101, boulevard Dalby 44000 Nantes 02 40 29 22 53
ACTE 2 PAYSAGE Paysagiste	2 rue du nouveau Bercy, 94220 Charenton-le-Pont 01 43 68 68 51	CPS Coordinateur SSI	1 place Paul Verlaine, 92100 Boulogne 02 33 41 80 09
BATIPLUS Bureau de contrôle	Burocampus - Bâtiment C 3 rue de Verdun, 78990 Noisy-le-Roi 01 61 06 21 90	ACOR ETUDES Coordonnateur SPS Conception	130 avenue Joseph Kessel - Bât B, 78960 Voisins-le-Bretonneux 01 30 48 95 42

Elévations d'ensemble Sud, Nord et Ouest	DCE	Nov. 2018
	PGA-FA07	1/100
		Indice