


## Plan Local d'Urbanisme

Plan de zonage partiel localisant le linéaire commercial référencé en zone UA

Modification simplifiée n°1 par délibération du Conseil Municipal du 11 octobre 2021

Linéaire commercial

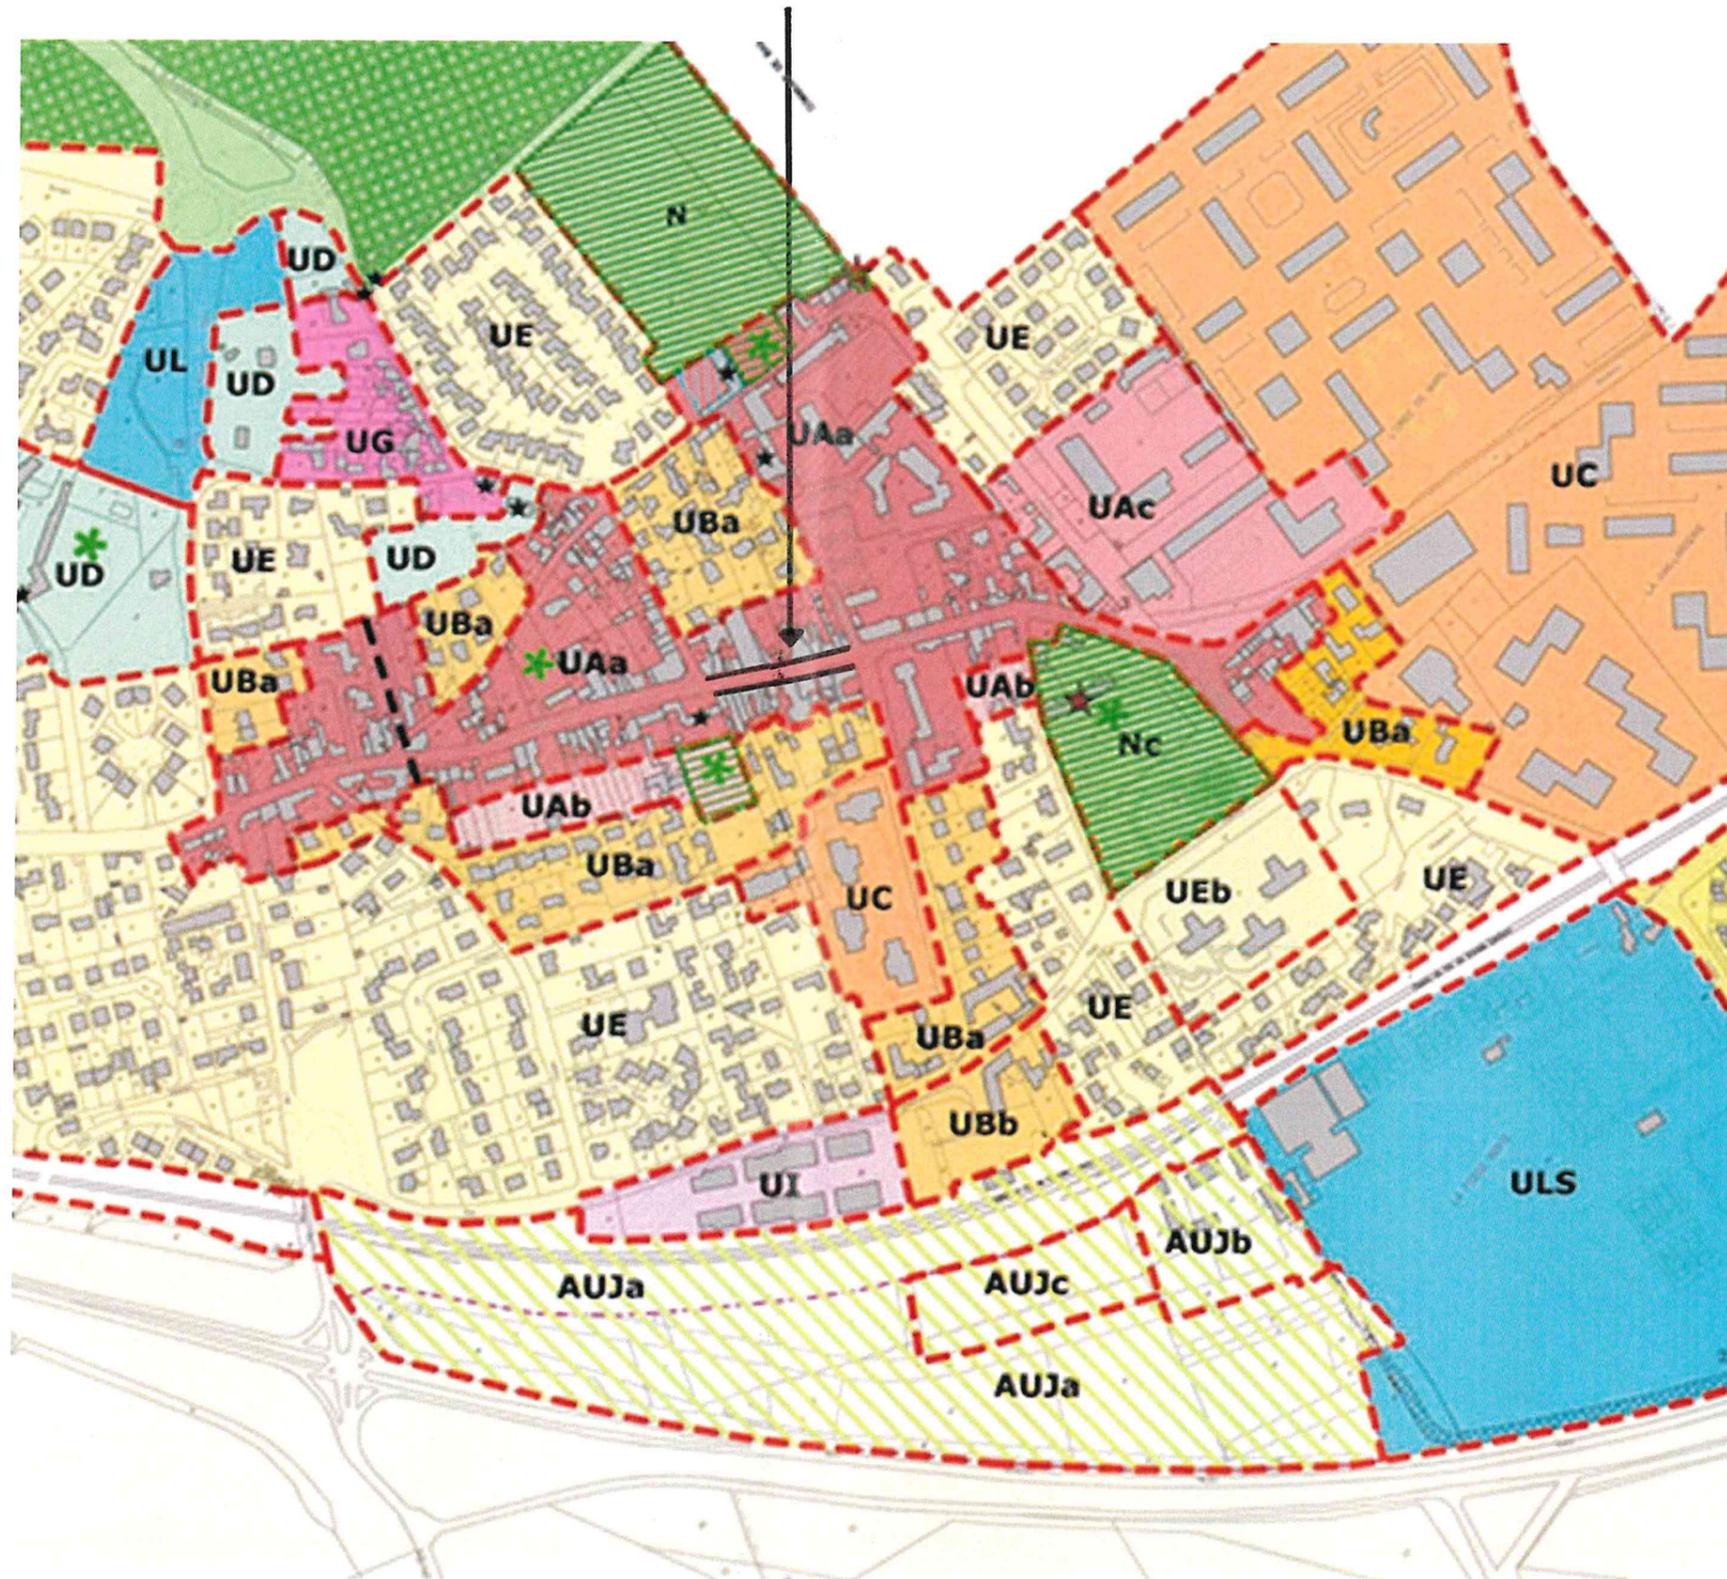

Vu pour être annexé à ma  
délibération en date  
du 11 octobre 2021

